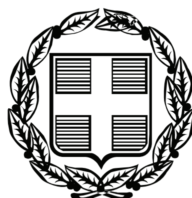


ΕΦΗΜΕΡΙΣ ΤΗΣ ΚΥΒΕΡΝΗΣΕΩΣ

ΤΗΣ ΕΛΛΗΝΙΚΗΣ ΔΗΜΟΚΡΑΤΙΑΣ

ΤΕΥΧΟΣ ΤΕΤΑΡΤΟ **Αρ. Φύλλου 452**

8 Νοεμβρίου 2011

ΠΕΡΙΕΧΟΜΕΝΑ

ΑΠΟΦΑΣΕΙΣ

ΑΠΟΦΑΣΕΙΣ

Αριθμ. 60098/6816 (1)

Επικύρωση καθορισμού οριογραμμών τμήματος υδατορέματος στα όρια της ιδιοκτησίας Αντώνη Θωμά στη Τοπική Κοινότητα Βασιλικών Δήμου Ιστιαίας - Αιδηψού Ν. Ευβοίας.

Η ΓΕΝΙΚΗ ΓΡΑΜΜΑΤΕΑΣ ΑΠΟΚΕΝΤΡΩΜΕΝΗΣ ΔΙΟΙΚΗΣΗΣ ΘΕΣΣΑΛΙΑΣ - ΣΤΕΡΕΑΣ ΕΛΛΑΔΑΣ

Έχοντας υπόψη :

1. Τις διατάξεις του άρθρου 6 του Ν. 880/1979 (ΦΕΚ 58Α), όπως τροποποιήθηκε με το άρθρο 5 του Ν. 3010/2002 (ΦΕΚ 91Α).

2. Τις διατάξεις του Ν. 1558/1985 (ΦΕΚ 137Α) «Κυβέρνηση και Κυβερνητικά όργανα».

3. Τις διατάξεις του Ν. 1622/1986 (ΦΕΚ 92Α) «Τοπική Αυτοδιοίκηση - Περιφερειακή Ανάπτυξη και δημοκρατικός προγραμματισμός».

4. Τις διατάξεις του Ν. 2503/1997 (ΦΕΚ 107Α) «Διοίκηση, οργάνωση, στελέχωση της Περιφέρειας, ρύθμιση θεμάτων για την τοπική αυτοδιοίκηση και άλλες διατάξεις».

5. Τις διατάξεις του Ν. 3852/2010 (ΦΕΚ 87Α) «Νέα Αρχιτεκτονική της Αυτοδιοίκησης και της Αποκεντρωμένης Διοίκησης - Πρόγραμμα Καλλικράτης».

6. Τις διατάξεις του Π.Δ. 138/2010 (ΦΕΚ 231 Α) «Οργανισμός της Αποκεντρωμένης Διοίκησης Θεσσαλίας - Στερεάς Ελλάδας».

7. Την υπ’ αριθμ. οικ. 4173/24446/3009/10-3-2011 (ΦΕΚ 572 Β) απόφαση του Γενικής Γραμματέως Αποκεντρωμένης Διοίκησης Θεσσαλίας - Στερεάς Ελλάδας «Μεταβίβαση δικαιώματος υπογραφής της Γενικής Γραμματέως στον Προϊστάμενο της Γενικής Διεύθυνσης Χωροταξικής και Περιβαλλοντικής Πολιτικής...».

8. Την υπ’ αριθμ. 180/2011 απόφαση του Δημοτικού Συμβουλίου Δήμου Ιστιαίας - Αιδηψού Ν. Ευβοίας, με την οποία εκφράζει τη σύμφωνη γνώμη του για τον καθορισμό των οριογραμμών τμήματος υδατορέματος στη Τοπική Κοινότητα Βασιλικών του Δήμου Ιστιαίας - Αιδηψού.

9. Την υπ’ αριθμ. 5017/Φ1.10.7/16-8-2011 απόφαση της Δ/νσης Τεχνικών Έργων Π. Ε. Ευβοίας με την οποία καθορίστηκαν οι οριογραμμές τμήματος υδατορέματος στα όρια της ιδιοκτησίας Αντώνη Θωμά στη Τοπική Κοινότητα Βασιλικών Δήμου Ιστιαίας - Αιδηψού.

10. Το υποβληθέν οριζοντιογραφικό και υψομετρικό τοπογραφικό διάγραμμα αποτύπωσης του υδατορέματος κλ. 1:200 του Πολιτικού Μηχανικού Δημήτρη Ευαγγ. Δημητρίου, το οποίο ελέγχθηκε - θεωρήθηκε από την Δ/νση Τεχνικών Έργων Περιφερειακής Ενότητας Ευβοίας στις 28.8.2011, καθώς και η Τεχνική Έκθεση με υδρολογικά, υδραυλικά και περιβαλλοντικά στοιχεία, αποφασίζουμε:

Επικυρώνουμε τον καθορισμό των οριογραμμών τμήματος υδατορέματος στα όρια της ιδιοκτησίας Αντώνη Θωμά στη Τοπική Κοινότητα Βασιλικών Δήμου Ιστιαίας - Αιδηψού Ν. Ευβοίας, με τις συντεταγμένες των κορυφών των πολυγωνικών τους γραμμών, όπως αυτές σημειώνονται με μπλε γραμμές στο θεωρημένο από την Δ/νση Τεχνικών Έργων Περιφερειακής Ενότητας Ευβοίας τοπογραφικό διάγραμμα κλίμακας 1:200 που συνοδεύει την παρούσα και αποτελεί αναπόσπαστο μέρος αυτής.

Η ισχύς της παρούσας αρχίζει από τη δημοσίευση της στην Εφημερίδα της Κυβερνήσεως.

Η απόφαση αυτή με το συνημμένο της τοπογραφικό διάγραμμα να δημοσιευθεί στην Εφημερίδα της Κυβερνήσεως.

Λαμία, 25 Οκτωβρίου 2011

Η Γενική Γραμματέας Αποκεντρωμένης Διοίκησης
ΚΑΛΛΙΟΠΗ ΓΕΡΑΚΟΥΔΗ

ΕΘΝΙΚΟ ΤΥΠΟΓΡΑΦΕΙΟ
Για τεχνικούς λόγους στο σχεδιάγραμμα, έγινε σμίκρυνση, κατά ποσοστό 39%

εργοδότης: ΑΝΤΩΝΗΣ ΘΩΜΑΣ

μελέτη: ΥΔΡΑΥΛΙΚΗ ΜΕΛΕΤΗ ΟΡΙΟΘΕΤΗΣΗΣ ΡΕΜΑΤΟΣ

θέση: "ΚΟΤΣΙΚΑΣ" Δ.Κ. ΒΑΣΙΛΙΚΩΝ ΔΗΜΟΥ ΙΣΤΙΑΙΑΣ-ΑΙΔΗΨΟΥ

ΚΛΙΜΑΚΕΣ		ΤΙΤΛΟΣ :	ΑΡΙΘΜΟΣ ΣΧΕΔΙΟΥ :
1:50.000	1:2.000	ΤΟΠΟΓΡΑΦΙΚΟ ΔΙΑΓΡΑΜΜΑ	04
1:20.000	1:1.000		
1:10.000	1:500		
1:5.000	1:200 ●		

Έλεγχος: Χαλκίδα, 28-08-11 Ο Μηχανικός ΒΑΣ. ΠΑΤΕΡΙΤΣΑΣ ΠΕ 1/Β

Θεώρηση: Χαλκίδα, 28-08-11 Η Προϊστ. Τ.Δ.Π. Σοφία [illegible] ΠΕ/Α

Δ/ΝΣΗ ΠΕΡΙΒΑΛΛΟΝΤΟΣ ΚΑΙ ΧΩΡΙΚΟΥ ΣΧΕΔΙΑΣΜΟΥ ΑΠΟΚΕΝΤΡΩΜΕΝΗΣ ΔΙΟΙΚΗΣΗΣ ΘΕΣΣΑΛΙΑΣ - ΣΤΕΡΕΑΣ ΕΛΛΑΔΑΣ
ΤΟ ΠΑΡΟΝ ΣΥΝΟΔΕΥΕΙ ΤΗΝ ΑΡΙΘ. 60098/6816/25-10-11 ΑΠΟΦΑΣΗ ΜΑΣ
ΛΑΜΙΑ 25/10/11
Ο ΠΡ/ΝΗ Δ/ΝΣΗΣ — Ο ΑΡΜΟΔΙΟΣ ΥΠΑΛΛΗΛΟΣ
ΠΑΠΑΡΙΖΟΥ ΕΙΡΗΝΗ ΠΟΛΙΤΙΚΟΣ ΜΗΧΑΝΙΚΟΣ — ΜΠΟΥΡΑΣ ΕΥΑΓΓΕΛΟΣ ΠΟΛΙΤΙΚΟΣ ΜΗΧΑΝΙΚΟΣ

ΓΡΑΦΕΙΟ ΓΕΩΛΟΓΙΚΩΝ ΚΑΙ ΠΕΡΙΒΑΛΛΟΝΤΙΚΩΝ ΜΕΛΕΤΩΝ
ΝΙΚΟΛΑΟΣ ΠΑΠΑΔΗΜΗΤΡΙΟΥ
Δ/νση Πλ. Ελευθερίας 2 Λαμία 351 00 Τηλ & fax 22310.30330 Κιν 6944.452503

Ομάδα μελέτης	Υπογραφή	Σφραγίδα
Ν.ΠΑΠΑΔΗΜΗΤΡΙΟΥ Γεωλόγος		
Μ. ΣΑΝΟΖΙΔΟΥ Μηχ/κος Περιβάλλοντος		
Δ.ΔΗΜΗΤΡΙΟΥ Πολιτικός Μηχανικός		


ΥΠΟΜΝΗΜΑ

ΕΞΑΡΤΗΣΗ: Από το Εθνικό Τριγωνομετρικό Δίκτυο Γ.Υ.Σ.
ΟΝΟΜΑΣΙΑ ΤΡΙΓΩΝΟΜΕΤΡΙΚΩΝ: Παλαιόκαστρο - Δένδρο
ΥΨΟΜΕΤΡΙΚΗ ΑΦΕΤΗΡΙΑ: Από το Εθνικό Τριγωνομετρικό Δίκτυο Γ.Υ.Σ.
ΠΡΟΒΟΛΙΚΟ ΣΥΣΤΗΜΑ: U.T.M. (Ε.Γ.Σ.Α. '87)
Φ.Χ.: ΛΙΜΝΗ 1: 50000
ΜΕΘΟΔΟΣ ΜΕΤΡΗΣΕΩΝ: Με GPS - Ορθογώνιες συντεταγμένες
ΙΣΟΔΙΑΣΤΑΣΗ: 0.50 μ.
ΧΡΟΝΟΣ ΑΠΟΤΥΠΩΣΗΣ: Απρίλιος 2011

ΣΥΜΒΟΛΙΣΜΟΙ

Φρύδι πρανούς
Κοίτη ρέματος
Πόδι πρανούς

προς Ψαροπούλι
καταστρωση
πλακ. οχετός πλ.2.50μ και υψ.1.50μ
ρέμα
D12
4314080
4314060
4314040
4314020
22.00
22.50
23.00
23.50
24.00

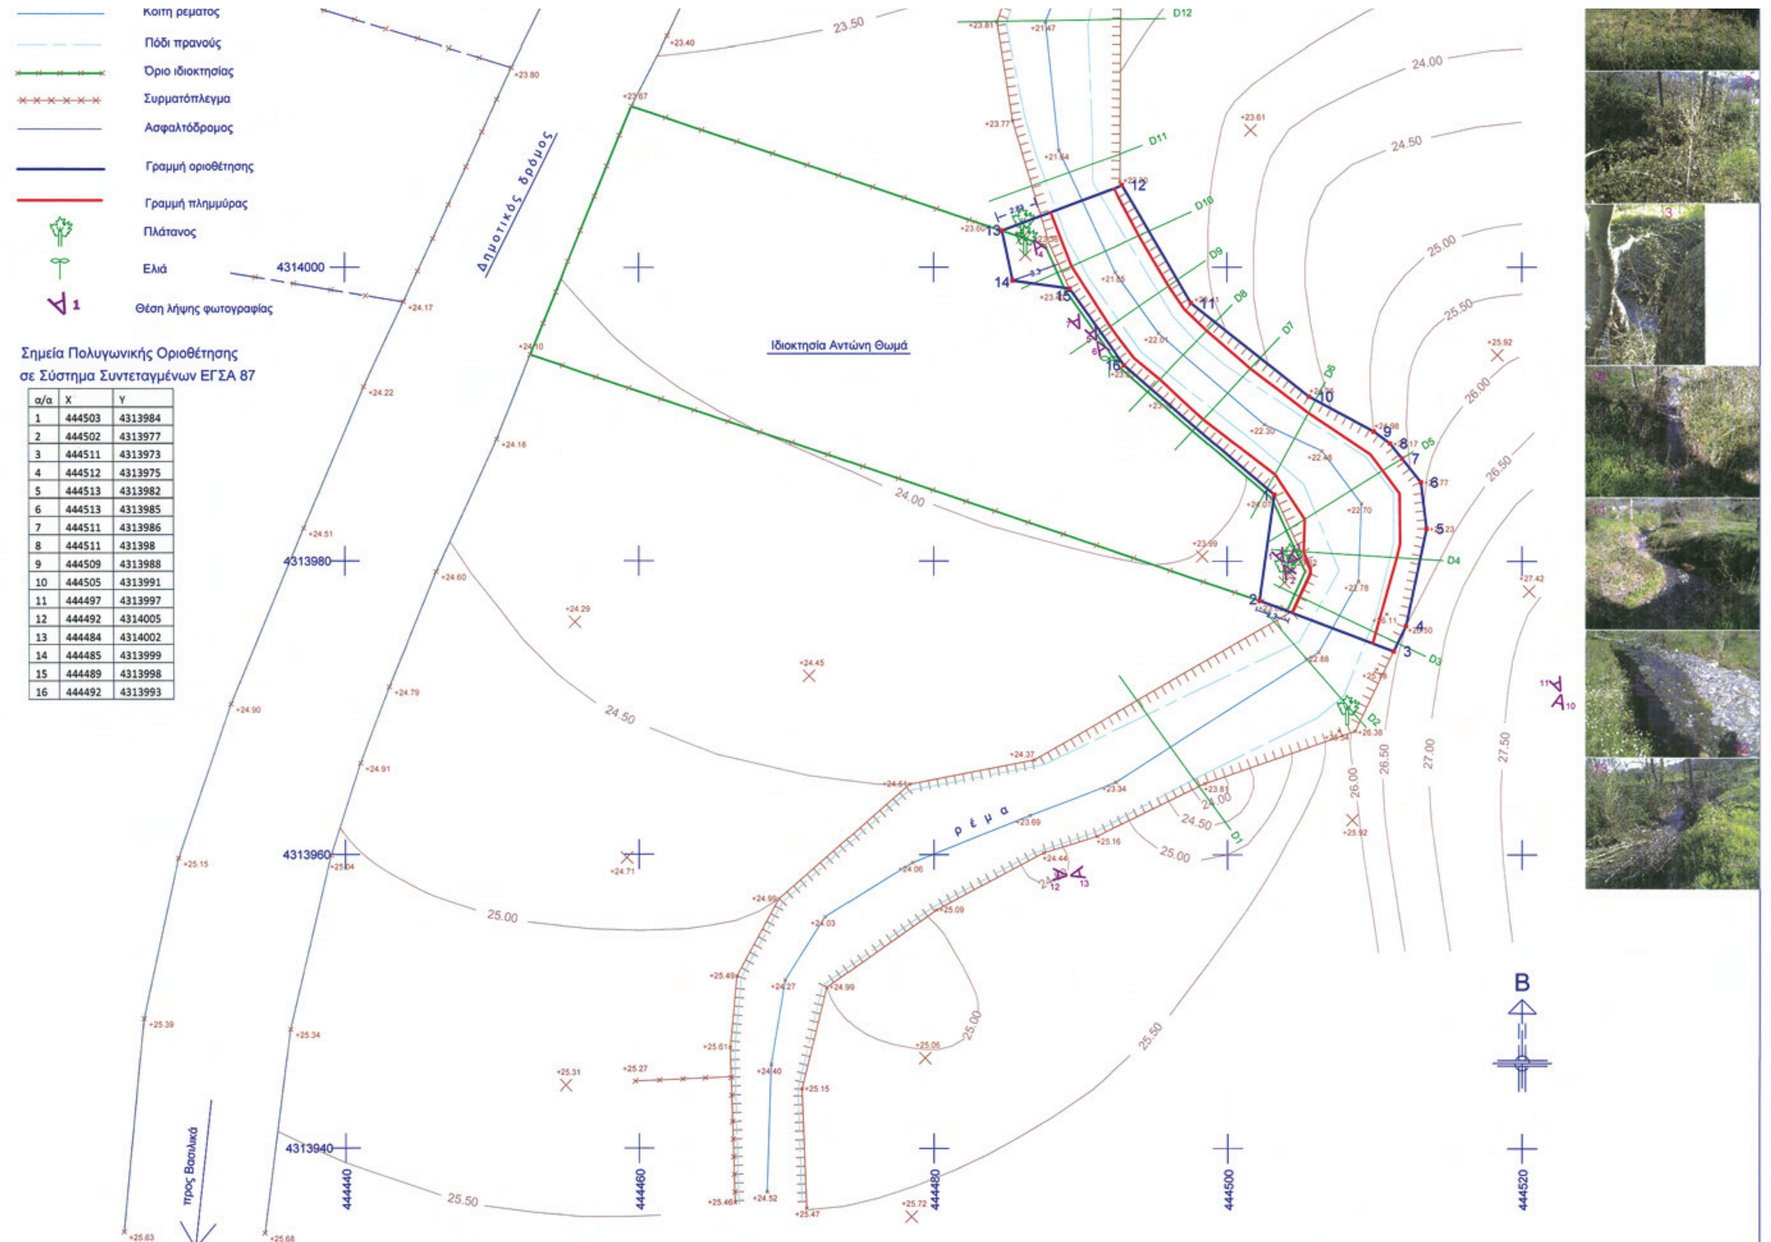

α/α	X	Y
1	444503	4313984
2	444502	4313977
3	444511	4313973
4	444512	4313975
5	444513	4313982
6	444513	4313985
7	444511	4313986
8	444511	431398
9	444509	4313988
10	444505	4313991
11	444497	4313997
12	444492	4314005
13	444484	4314002
14	444485	4313999
15	444489	4313998
16	444492	4313993

Αριθμ. 85794/17858 (2)

Καθορισμός ορίων αιγιαλού παραλίας στη θέση «Λέπεδα κοιμητήριο» Δημοτικής Ενότητας Πολικής του Ν. Κεφαλληνίας.

Ο ΓΕΝΙΚΟΣ ΓΡΑΜΜΑΤΕΑΣ
ΑΠΟΚΕΝΤΡΩΜΕΝΗΣ ΔΙΟΙΚΗΣΗΣ ΠΕΛΟΠΟΝΝΗΣΟΥ
ΔΥΤΙΚΗΣ ΕΛΛΑΔΑΣ ΚΑΙ ΙΟΝΙΟΥ

Έχοντας υπόψη:

1- Τις διατάξεις του Ν. 2503/97 «Διοίκηση, Οργάνωση, Στελέχωση της Περιφέρειας, ρύθμιση θεμάτων για την Τοπική Αυτοδιοίκηση και άλλες διατάξεις», ως ισχύει.

2- Τις διατάξεις του Ν. 3200/55 «περί Διοικητικής Αποκέντρωσης», όπως τροποποιήθηκε και ισχύει.

3- Τις διατάξεις της παρ. 21 του άρθρου 46 του Ν. 3220/2004 (Φ.Ε.Κ 15 τ.Α΄ 28-1-2004) «Μέτρα αναπτυξιακής και κοινωνικής πολιτικής - αντικειμενικοποίηση του φορολογικού ελέγχου και άλλες διατάξεις».

4- Τις διατάξεις του άρθρου 280 του Ν. 3852/2010 (ΦΕΚ Α/87/7-6-2010) «Νέα Αρχιτεκτονική της Αυτοδιοίκησης και της Αποκεντρωμένης Διοίκησης -Πρόγραμμα Καλλικράτης».

5- Το Π.Δ. 139/2010 (ΦΕΚ Α 232/27-12-2010) «Οργανισμός της Αποκεντρωμένης Διοίκησης Πελοποννήσου, Δυτ. Ελλάδος και Ιονίου».

6- Τις διατάξεις των άρθρων 3 και 5 του Ν. 2971/2001 (ΦΕΚ 285/τ.Α΄/19-12-2001) «Περί αιγιαλού και παραλίας.»

7- Τις διατάξεις του Ν.Δ. 439/70 «Περί συμπληρώσεως των διατάξεων περί αιγιαλού».

8- Την από 3-6-2010 αίτηση της Αμφίαλος ΕΠΕ προς την Κτηματική Υπηρεσία Κεφαλληνίας με την οποία ζητείται ο καθορισμός των ορίων αιγιαλού παραλίας στην εν λόγω περιοχή.

9- Το από τον Ιούνιο του 2010 Τοπογραφικό Διάγραμμα 1:500 με τα κτηματολογικά και υψομετρικά διαγράμματα της παραπάνω περιοχής σε μία πινακίδα, του Τοπογράφου Μηχανικού Αντώνη Κατσιγιάννη, ελεγμένα για την ακρίβεια της αποτύπωσης από τη Μαρμαρά Αθηνά Τοπογράφο Μηχανικό, υπάλληλο της Κτηματικής Υπηρεσίας Κεφαλληνίας και θεωρημένα από την Προϊσταμένη της Κτηματικής Υπηρεσίας στις 30-06-2010 όπως ορίζουν οι διατάξεις του άρθρου 4 του Ν. 2971/01.

10- Το με υπ’ αριθμ. Φ.544.5/192/11/Σ.6886/4-3-2011/ έγγραφο του ΓΕΝ προς την Κτηματική Υπηρεσία Ν. Κεφαλληνίας με τη θετική εισήγηση αυτού κατ’ αρχάς αλλά με την προϋπόθεση να συμπεριλαμβάνεται στη έκθεση η αιτιολόγηση για τη αναγκαιότητα υιοθέτησης ζώνης παραλίας, εύρους 15 μέτρων.

11- Την έκθεση της Επιτροπής καθορισμού ορίων αιγιαλού παραλίας στη θέση Λέπεδα κοιμητήριο Δημοτικής Ενότητας Παλικής του Νομού Κεφαλληνίας.

12- Το πρακτικό της Συνεδρίασης της Επιτροπής καθορισμού αιγιαλού παραλίας Ν. Κεφαλληνίας, στο οποίο γίνεται αιτιολόγηση για την αναγκαιότητα υιοθέτησης ζώνης 15 μέτρων.

13- Το με υπ’ αριθμ. 445/19-09-2011 έγγραφο της Κτηματικής Υπηρεσίας Κεφαλληνίας προς την Αποκεντρωμένη Διοίκηση Πελοποννήσου Δυτ. Ελλάδας και Ιονίου για έκδοση της σχετικής Απόφασης, αποφασίζουμε:

Επικυρώνουμε την από 8-7-2010, έκθεση της αρμόδιας Επιτροπής του άρθρου 3 του Ν. 2971/2001 (ΦΕΚ 285/τ.Α΄/19-12-2001) «περί Αιγιαλού, παραλίας και άλλες διατάξεις» για τον καθορισμό των ορίων αιγιαλού παραλίας, στη θέση Λέπεδα κοιμητήριο Δημοτικής Ενότητας Παλικής του Νομού Κεφαλληνίας καθώς επίσης και τα κτηματολογικά και υψομετρικά διαγράμματα της παραπάνω περιοχής και τα συνταχθέντα από τον τοπογράφο μηχ/κό Αντώνη Κατσιγιάννη τον Ιούνιο του 2010 σε μια πινακίδα σε κλίμακα 1:500 ελεγμένα για την ακρίβεια της αποτύπωσης από τη Μαρμαρά Αθηνά Τοπογράφο Μηχ/κό, υπάλληλο Κτηματικής Υπηρεσίας Κεφ/νιας και θεωρημένα από την Προϊσταμένη της Κτηματικής Υπηρεσίας στις 30-6-2010, όπως ορίζουν οι διατάξεις του άρθρου 4 του Ν. 2971/01 πάνω στα οποία καθορίζεται:

Α) Η οριογραμμή του αιγιαλού με ερυθρή πολυγωνική γραμμή ΦΕΚ 357Δ/21-5-1999 Α10ΞΑ1, Α2, ... Α9, Α10Ξ22 ΦΕΚ85Δ/12-02-1982 της οποίας οι κορυφές είναι εξαρτημένες από το κρατικό τριγωνομετρικό δίκτυο.

Β) Η οριογραμμή της παραλίας με κίτρινη συνεχή πολυγωνική γραμμή ΦΕΚ357Δ/21-5-1999 Π10ΞΠ1, Π2, ...Π10, Π11Ξ36΄ ΦΕΚ 85Δ/12-2-1982 της οποίας οι κορυφές είναι εξαρτημένες από το κρατικό τριγωνομετρικό δίκτυο.

Η ζώνη παραλίας έχει πλάτος 15 μέτρα ενιαία παράλληλα προς τη γραμμή αιγιαλού για την εξυπηρέτηση των σκοπών του άρθρου 1 παρ. 2 του Ν. 2971/2001. Εντός αιγιαλού υπάρχουν κατασκευές.

Εντός ζώνης παραλίας υπάρχουν κατασκευές που δεν εξαιρούνται.

Δεν υπάρχει παλαιός αιγιαλός.

Η απόφαση αυτή μαζί με την έκθεση της Επιτροπής και το Τοπογραφικό διάγραμμα, να δημοσιευθούν στην Εφημερίδα της Κυβερνήσεως.

Πάτρα, 26 Οκτωβρίου 2011

Ο Γενικός Γραμματέας Αποκεντρωμένης Διοίκησης

ΑΝΑΣΤΑΣΙΟΣ ΑΠΟΣΤΟΛΟΠΟΥΛΟΣ

ΕΚΘΕΣΗ ΕΠΙΤΡΟΠΗΣ ΚΑΘΟΡΙΣΜΟΥ
ΤΩΝ ΟΡΙΩΝ ΑΙΓΙΑΛΟΥ ΚΑΙ ΠΑΡΑΛΙΑΣ

Άρθρου 3 του Ν 2971/2001 που συγκροτήθηκε με την αριθμ. 25338/25333/12-11-08 απόφαση Οικονομικής Επιθεώρησης Ιονίων Νήσων.

ΘΕΜΑ: Καθορισμός, για πρώτη φορά, των ορίων αιγιαλού και παραλίας στη θέση «Λέπεδα κοιμητήριο» Δήμου Παλικής του Ν. Κεφαλληνίας. Στο Αργοστόλι σήμερα την 8/7/2010 ημέρα Πέμπτη οι υπογεγραμμένοι:

1. Γιαννάκη Ροζαλία, αναπληρώτρια Προϊσταμένη Κτηματικής Υπηρεσίας ως Πρόεδρος, του τακτικού μέλους απουσιάζοντος με αναρρωτική άδεια

2. Μαρμαρά Αθηνά Τοπογράφο Μηχ/κό, υπάλληλο Κτηματικής Υπηρεσίας Κεφ/νίας ως μέλος

3. Μάζης Αντώνιος, Λιμενάρχης Κεφαλληνίας ως μέλος,

4. Θεοπεφτάτου Αφροδίτη Προϊσταμένη Δ/νσης Πολεοδομίας Ν.Α. Κεφαλληνίας η οποία δεν προσήλθε, ούτε ο νόμιμος αναπληρωτής της λόγω απεργίας

5. Δ/ντης Χωροταξίας και Περ/ντος Περιφέρειας Ιόνιων Νησιών ο οποίος δεν προσήλθε, ούτε ο νόμιμος αναπληρωτής της, αν και νόμιμα προσκλήθηκαν αποτελούντες την Επιτροπή καθορισμού ορίων αιγιαλού και παραλίας, που συγκλήθηκε μετά από σχετική πρόσκληση της Προέδρου της, με γραμματέα της επιτροπής τη Δαρδαμάνη Ελένη, υπάλληλο Κτηματικής Υπηρεσίας Κεφαλληνίας

ΛΑΒΟΝΤΕΣ ΥΠ' ΟΨΗ

1. Την από 3-6-2010 αίτηση της «Αμφίαλος ΕΠΕ» με την οποία ζητείται ο καθορισμός των ορίων του αιγιαλού στη θέση «Λέπεδα κοιμητήριο» Δήμου Παλικής Ν. Κεφαλληνίας.

2. Τα συνταχθέντα από τον τοπογράφο μηχ/κο Κατσιγιάννη Αντώνη τον Ιούνιο του 2010 κτηματολογικά και υψομετρικά διαγράμματα της παραπάνω περιοχής σε μία (1) πινακίδα με κλίμακα 1:500 ελεγμένα κατά το δυνατό για την ακρίβεια της αποτύπωσης από τη Μαρμαρά Αθηνά Τοπογράφο Μηχ/κό, υπάλληλο Κτηματικής Υπηρεσίας Κεφ/νίας και θεωρημένα από την Προϊσταμένη της Κτηματικής Υπηρεσίας στις 30-06-2010, όπως ορίζουν οι διατάξεις του άρθρου 4 του Ν 2971/01.

3. Τις διατάξεις του Ν. 2971/2001 «Αιγιαλός παραλία και άλλες διατάξεις».

4. Την αντίληψη που δημιουργήθηκε, κατά την επιτόπια μετάβαση μας στην παραπάνω θέση σχετικά με το πλάτος της βρεχόμενης από το χειμέριο κύμα ξηράς με τα λοιπά συναφή στοιχεία. Ήτοι:

α) την γεωμορφολογία του εδάφους και πιο αναλυτικά ότι:

Η μορφολογία της ακτής είναι αμμώδης με ήπια κλίση Της ακτής συνέχεται δρόμος και εκτάσεις εκτός σχεδίου δομημένες. Το φυσικό όριο βλάστησης συνίσταται από θαμνώδη ποώδη και δενδρώδη βλάστηση.

β) δεν υπάρχουν παράκτιοι φυσικοί πόροι

γ) η περιοχή προσβάλλεται από Ν ανέμους έντασης έως 4 Beaufort και Α με σπηλάδες

δ) τη μορφολογία του πυθμένα ο οποίος είναι αμμώδης και αβαθής μέχρι απόσταση 1,5 ν.μ.

ε) πρόκειται για ακτή που δεν έχει ανάπτυγμα πελάγους καθώς βρίσκεται στον δρόμο Αργοστολίου

στ) κατά μήκος της ακτής υπάρχουν υπολείμματα από κατεστραμμένες τσιμεντόπλακες

ζ) η περιοχή ανήκει στην περιοχή 4 της ΖΟΕ Ληξουρίου σύμφωνα με το ΠΔ 5/5/1989

η) Αν και δεν υπάρχουν καταγεγραμμένα Δημόσια Κτήματα διαχειριζόμενα από το Υπουργείο Οικονομίας και Οικονομικών, συνεχόμενα του αιγιαλού, το Δημόσιο επιφυλάσσεται παντός δικαιώματός του

θ) το γεγονός ότι υφίσταται Κτηματολόγιο στην περιοχή

ι) το γεγονός ότι στην περιοχή δεν υπάρχουν ευπαθή, οικοσυστήματα ή προστατευόμενα είδη

6. Την ύπαρξη καθορισμού ορίων αιγιαλού και παραλίας βόρεια της εξεταζόμενης περιοχής («Λιμένας Ληξουρίου» ΦΕΚ85Δ/12-02-1982) και νότια («Λέπεδα» ΦΕΚ357Δ/21-5-1999), αποφασίζουμε:

1. α) Καθορίζουμε την οριογραμμή του αιγιαλού με ερυθρή συνεχή πολυγωνική γραμμή ΦΕΚ 357Δ/21-5-1999 Α10≡Α1, Α2 Α9, Α10≡22 ΦΕΚ 85Δ/12-02-1982 της οποίας οι κορυφές είναι εξαρτημένες από το κρατικό τριγωνομετρικό δίκτυο.

β) Καθορίζουμε την οριογραμμή της παραλίας με κίτρινη συνεχή πολυγωνική γραμμή ΦΕΚ 357Δ/21-5-1999 Π10≡Π1, Π2, ..., Π10, Π11≡ 36' ΦΕΚ 85Δ/12-02-1982 της οποίας οι κορυφές είναι εξαρτημένες από το κρατικό τριγωνομετρικό δίκτυο.

2. Καθορίζουμε την ζώνη παραλίας σε πλάτος 15 μ. ενιαία παράλληλα προς την γραμμή αιγιαλού, για να εξυπηρετηθούν οι σκοποί της παρ. 2 του άρθρου 1 του Ν. 2971/2001.

3. Εντός αιγιαλού υπάρχουν κατασκευές

4. Εντός ζώνης παραλίας υπάρχουν κατασκευές που δεν εξαιρούνται

5. Εντός ζώνης παραλίας υπάρχουν κατασκευές που δεν εξαιρούνται

6. Δεν υπάρχει παλαιός αιγιαλός

Η Επιτροπή

Η Πρόεδρος

ΓΙΑΝΝΑΚΗ ΡΟΖΑΛΙΑ

Τα Μέλη


ΑΠ. ΜΑΖΗΣ

ΑΘΗΝΑ ΜΑΡΜΑΡΑ



ΚΟΡΥΦΕΣ ΓΡΑΜΜΗΣ ΑΙΓΙΑΛΟΥ		
Σημείο	Χ	Υ
Α1	187984.468	4232317.803
Α2	187988.985	4232397.274
Α3	187995.942	4232451.810
Α4	188006.288	4232508.921
Α5	188024.309	4232590.573
Α6	188024.180	4232661.245
Α7	188019.584	4232700.541
Α8	188011.756	4232781.399
Α9	188010.913	4232870.064
Α10	187995.601	4232911.919

ΚΟΡΥΦΕΣ ΓΡΑΜΜΗΣ ΠΑΡΑΛΙΑΣ		
Σημείο	Χ	Υ
Π1	187969.48	4232317.12
Π2	187974.04	4232398.65
Π3	187981.11	4232454.10
Π4	187991.58	4232511.88
Π5	188009.31	4232592.20
Π6	188009.18	4232660.36
Π7	188004.67	4232698.95
Π8	187996.76	4232780.60
Π9	187995.94	4232867.34
Π10	187979.00	4232913.63
Π11	187990.32	4232912.46

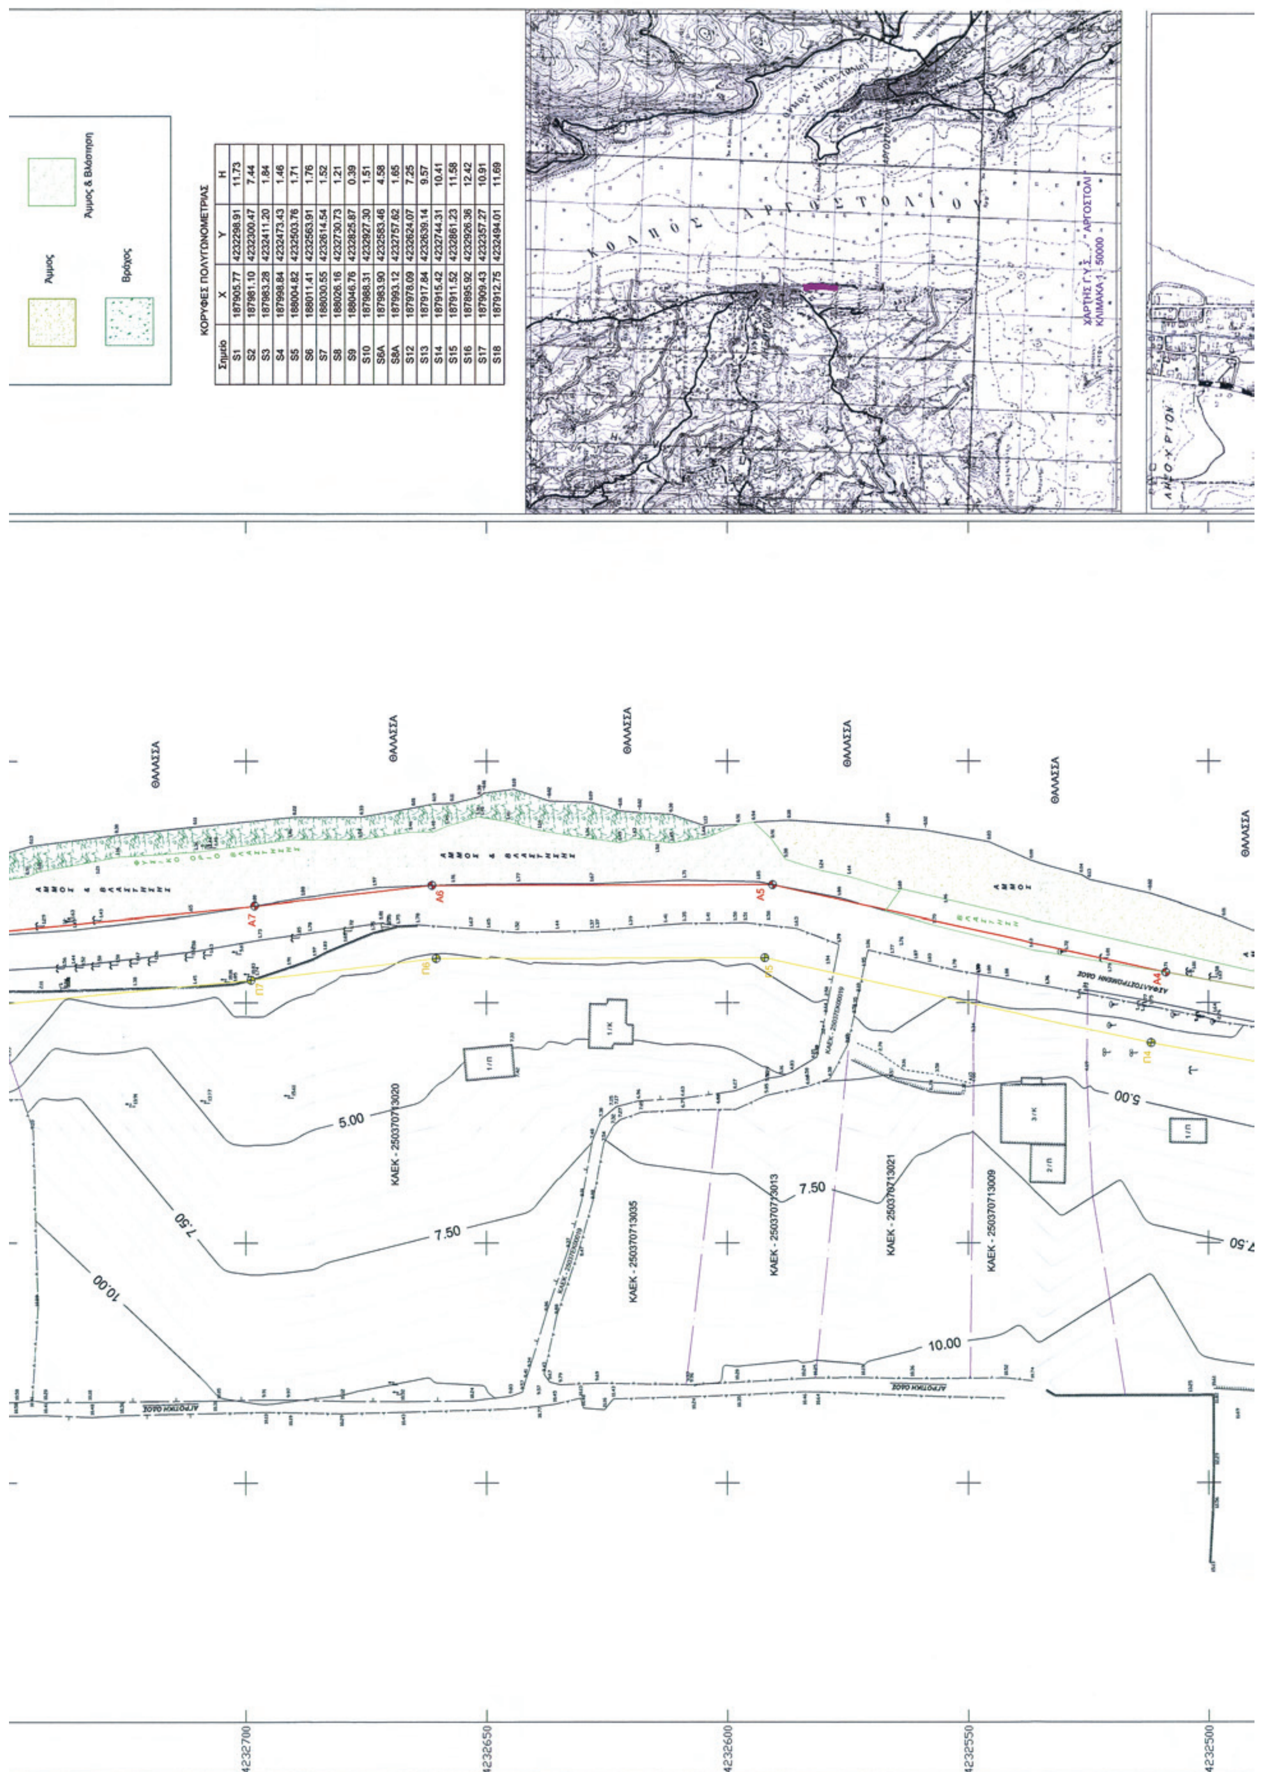

ΚΟΡΥΦΕΣ ΠΟΛΥΓΩΝΟΜΕΤΡΙΑΣ

Σημείο	X	Y	H
S1	187905.77	4232298.91	11.73
S2	187981.10	4232300.47	7.44
S3	187983.28	4232411.20	1.84
S4	187998.84	4232473.43	1.46
S5	188004.82	4232503.76	1.71
S6	188011.41	4232563.91	1.76
S7	188030.55	4232614.54	1.52
S8	188026.16	4232730.73	1.21
S9	188046.76	4232825.87	0.39
S10	187988.31	4232927.30	1.51
S6A	187983.90	4232583.46	4.58
S8A	187993.12	4232757.62	1.65
S12	187978.09	4232624.07	7.25
S13	187917.84	4232639.14	9.57
S14	187915.42	4232744.31	10.41
S15	187911.52	4232861.23	11.58
S16	187895.92	4232926.36	12.42
S17	187909.43	4232357.27	10.91
S18	187912.75	4232494.01	11.69

ΠΙΝΑΚΙΔΑ Γ.Υ.Σ. - 6132 / 1
ΚΛΙΜΑΚΑ 1 - 5000

ΕΛΛΗΝΙΚΗ ΔΗΜΟΚΡΑΤΙΑ
ΝΟΜΟΣ ΚΕΦΑΛΛΗΝΙΑΣ

ΤΟΠΟΓΡΑΦΙΚΟ ΔΙΑΓΡΑΜΜΑ
ΚΑΘΟΡΙΣΜΟΥ ΓΡΑΜΜΩΝ ΑΙΓΙΑΛΟΥ & ΠΑΡΑΛΙΑΣ

ΘΕΣΗ "ΛΕΠΕΔΑ - ΚΟΙΜΗΤΗΡΙΟ" - ΕΚΤΟΣ ΟΡΙΩΝ ΕΡΣ ΛΗΞΟΥΡΙΟΥ
ΔΗΜΟΣ ΠΑΛΛΙΚΗΣ, ΝΟΜΟΣ ΚΕΦΑΛΛΗΝΙΑΣ

ΕΝΔΙΑΦΕΡΟΜΕΝΟΣ ΑΜΦΙΑΛΟΣ ΕΠΕ

ΥΠΟΜΝΗΜΑ ΕΠΙΤΡΟΠΗΣ ΚΑΘΟΡΙΣΜΟΥ ΟΡΙΩΝ ΑΙΓΙΑΛΟΥ ΚΑΙ ΠΑΡΑΛΙΑΣ

1. Η καθορισθείσα οριογραμμή αιγιαλού αποτελεί το όριο των μεγίστων πλην συνήθων αναβάσεων του χειμερίου κύματος.
2. Οι κορυφές της πολυγωνικής οριογραμμής του αιγιαλού και της παραλίας έχουν εξαρτηθεί από το πολυγωνομετρικό δίκτυο του ΟΚΧΕ στην περιοχή (Π 25037014, - Χ=188009.726, Υ=4232975.928, Η=1.461).
3. Επισπεύδων είναι η ΑΜΦΙΑΛΟΣ ΕΠΕ
4. Ο καθορισμός των ορίων του αιγιαλού γίνεται για πρώτη φορά στην εν λόγω περιοχή.
5. Εντός των ορίων του αιγιαλού δεν υπάρχουν κτίσματα.
6. Εντός των ορίων της παραλίας υπάρχουν τμήματα κτισμάτων.
7. Γραμμή αιγιαλού (ερυθρά) - (Α1,Α2,Α3,Α4,Α5,Α6,Α7,Α8,Α9,Α10)
Γραμμή παραλίας (κίτρινη) - (Π1,Π2,Π3,Π4,Π5,Π6,Π7,Π8,Π9,Π10,Π11)
8. Το παρόν διάγραμμα συνοδεύει την από 8-7-2010, έκθεση της αρμόδιας επιτροπής που προβλέπουν οι διατάξεις του άρθρου 3 του Νόμου 2971 / 2001

ΑΡΓΟΣΤΟΛΙ 8 - 7 - 2010

Η ΕΠΙΤΡΟΠΗ

Η ΠΡΟΕΔΡΟΣ	ΤΑ ΜΕΛΗ
ΠΑΠΑΝΙΚΗ ΡΟΖΑΛΙΑ ΕΦΟΡΙΑΚΟΣ ΠΕ/Β	ΜΑΡΜΑΡΑ ΑΘΗΝΑ ΠΕ Μηχ/κος Αγρ.& Τοπογράφος Γ' ΜΑΖΗΣ Α. Αντιπλοίαρχος ΛΣ

ΕΠΙΚΥΡΩΝΕΤΑΙ
με την υπ' αριθμ. 85.794 / 17858
απόφαση 26.10.11
Πάτρα ....
Ο ΓΕΝΙΚΟΣ ΓΡΑΜΜΑΤΕΑΣ
ΤΗΣ ΑΠΟΚΕΝΤΡΩΜΕΝΗΣ ΔΙΟΙΚΗΣΗΣ
ΠΕΛΟΠΟΝΝΗΣΟΥ - ΔΥΤ. ΕΛΛΑΔΑΣ & ΙΟΝΙΟΥ

ΚΛΙΜΑΚΑ 1: 500	ΙΣΟΔΙΑΣΤΑΣΗ - 0.50 μ.	ΗΜΕΡΟΜΗΝΙΑ ΑΠΟΤΥΠΩΣΗΣ ΙΟΥΝΙΟΣ 2010	
Ο ΜΕΛΕΤΗΤΗΣ		**ΕΛΕΓΧΘΗΚΕ** 30 / 6 / 2010	**ΘΕΩΡΗΘΗΚΕ** 30 / 6 / 2010
ΑΝΤΩΝΗΣ Φ. ΚΑΤΣΙΓΙΑΝΝΗΣ ΑΓΡΟΝΟΜΟΣ ΤΟΠΟΓΡΑΦΟΣ ΜΗΧΑΝΙΚΟΣ Ε.Μ.Π. ΜΕΛΟΣ Τ.Ε.Ε. ΑΡΙΘΜΟΣ ΜΗΤΡΩΟΥ 106475 ΚΙΝ.: 6945 237320 ΔΟΥ: ΑΡΓΟΣΤΟΛΙΟΥ		ΜΑΡΜΑΡΑ ΑΘΗΝΑ ΠΕ Μηχ/κος Αγρ.& Τοπογράφος Γ'	Η Προϊσταμένη της Κτηματικής Υπηρεσίας ΒΟΥΤΣΙΝΑ ΜΑΡΙΑ Εφοριακός ΠΕ/Α

ΤΕΧΝΙΚΟ ΓΡΑΦΕΙΟ
ΑΝΤΩΝΗΣ Φ. ΚΑΤΣΙΓΙΑΝΝΗΣ
ΑΓΡΟΝΟΜΟΣ ΤΟΠΟΓΡΑΦΟΣ ΜΗΧΑΝΙΚΟΣ ΕΜΠ

ΜΕΛΕΤΕΣ
Γεωδαιτικές, Φωτογραμμετρικές, Ρυμοτομικές, Τοπογραφικές, Φωτοερμηνευτικές, Χαράξεις Τεχνικών Έργων, Διανομές, Πραγματογνωμοσύνες, Τεχνικές Εκθέσεις

ΘΑΛΑΣΣΑ

Η ΕΚΤΑΣΗ ΑΝΑΤΟΛΙΚΑ ΟΛΩΝ ΤΩΝ ΙΔΙΟΚΤΗΣΙΩΝ ΠΟΥ ΕΧΟΥΝ ΠΡΟΣΩΠΟ ΣΤΗΝ ΑΣΦΑΛΤΟΣΤΡΩΜΕΝΗ ΟΔΟ, ΕΩΣ ΤΗ ΘΑΛΑΣΣΑ, ΑΠΟΔΙΔΕΤΑΙ ΣΤΟ ΕΘΝΙΚΟ ΚΤΗΜΑΤΟΛΟΓΙΟ ΜΕ ΚΑΕΚ 250372201001 (ΙΔΙΟΚΤΗΣΙΑ ΑΓΝΩΣΤΟΥ)

ΒΡΑΧΟΣ

ΑΜΜΟΣ

ΒΛΑΣΤΗΣΗ

ΑΣΦΑΛΤΟΣΤΡΩΜΕΝΗ ΟΔΟΣ

ΠΡΟΣ ΛΕΠΕΔΑ

ΓΡΑΜΜΗ ΑΙΓΙΑΛΟΥ

ΓΡΑΜΜΗ ΠΑΡΑΛΙΑΣ

ΑΓΡΟΤΙΚΗ ΟΔΟΣ

Α1 ≡ Α10, Α2, Α3

Π1 ≡ Π10, Π2, Π3

ΚΑΕΚ - 250370713028

ΚΑΕΚ - 250370208009

ΚΑΕΚ - 250370208005

ΚΑΕΚ - 250370208011
ΑΜΦΙΑΛΟΣ ΕΠΕ

ΦΕΚ 357Δ / 21 - 05 - 1999

ΤΟΠΟΓΡΑΦΙΚΑ ΟΡΓΑΝΑ - ΕΞΟΠΛΙΣΜΟΣ

Η λήψη των στοιχείων υπαίθρου, για τη σύνταξη του παρόντος τοπογραφικού διαγράμματος, πραγματοποιήθηκε με τη χρήση του Total Station TCR 805 Ultra της Leica.
Η παρεχόμενη γωνιακή ακρίβεια του οργάνου είναι 5"(1.5 mgon) και η γραμμική ακρίβεια 2 mm + 2 ppm.
Η εξάρτηση της αποτυπωθείσας έκτασης, με το ΕΓΣΑ 87, πραγματοποιήθηκε με τη χρήση του δορυφορικού συστήματος προσδιορισμού θέσης (GPS) SOKKIA STRATUS

ΕΛΛΗΝΙΚΟ ΓΕΩΔΑΙΤΙΚΟ ΣΥΣΤΗΜΑ ΑΝΑΦΟΡΑΣ (ΕΓΣΑ 87)

Προβολή - Εγκάρσια Μερκατορική
Ελλειψοειδές Αναφοράς
GRS 80 (α = 6 378 137 m, 1/f = 298.2572221 01)
Κεντρικός Μεσημβρινός - λ = 24°00'00" με Ko = 0.996
Τετμημένη Κεντρικού Μεσημβρινού = + 500.000 m
Γεωγραφικό Πλάτος - φ = 0°00'00"

